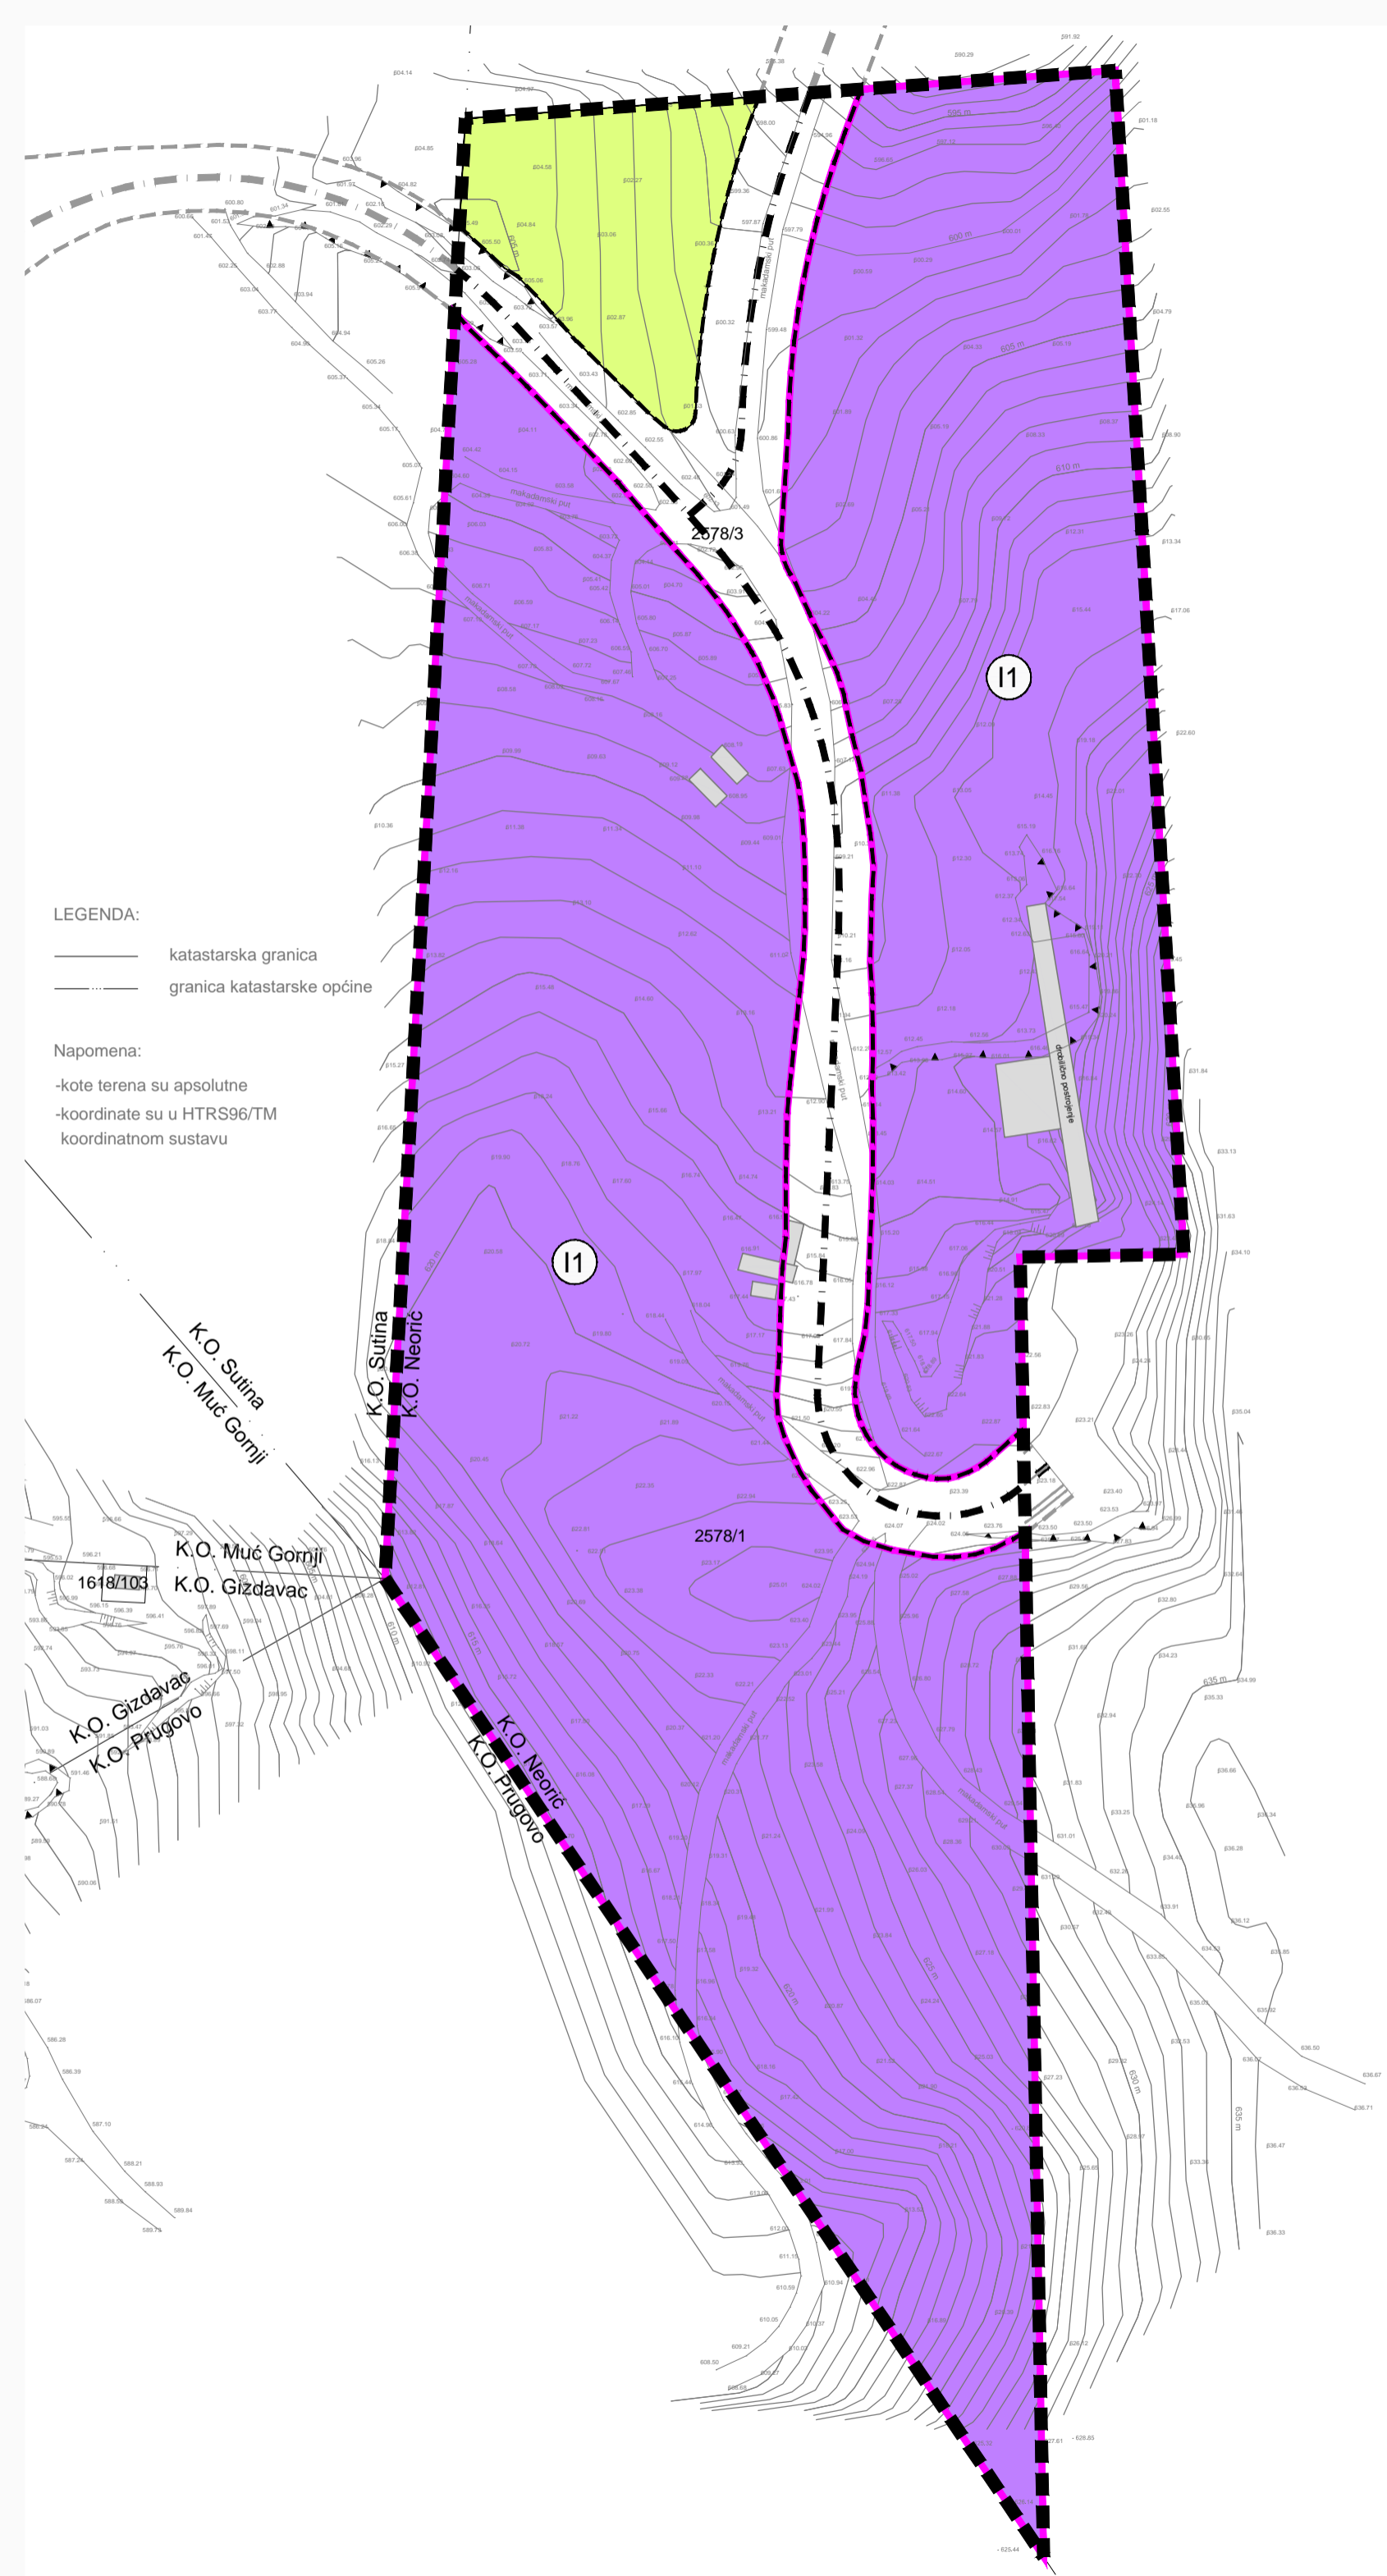


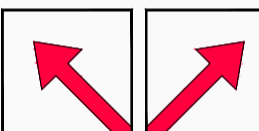

URBANISTIČKI PLAN UREĐENJA "PRISIKE III" - UPU 45

1. KORIŠTENJE I NAMJENA POVRŠINA



LEGENDA:
 ————— katastarska granica
 - - - - - granica katastarske općine
 Napomena:
 -kote terena su apsolutne
 -koordinate su u HTRS96/TM koordinatnom sustavu

- GRANICE**
- OBUHVAT URBANISTIČKOG PLANA UREĐENJA
 - GRANICA PROSTORNE CJELINE (građevne čestice)
- KORIŠTENJE I NAMJENA POVRŠINA**
- GOSPODARSKA NAMJENA
- POSTROJENJE ZA PROIZVODNJU I OBRADU KAMENA
- OSTALE POVRŠINE**
- OSTALO TLO (prirodni travnjak s kamenjarom, grmljem i šikarom)
- JAVNE PROMETNE POVRŠINE**
- KORIDOR PRISTUPNE PROMETNICE
 - MOGUĆI KORIDOR I ELEMENTI PRISTUPNE PROMETNICE (izvan obuhvata UPU-a)

 URBOS		BIRO ZA PROSTORNO PLANIRANJE, URBANIZAM I ZAŠTITU OKOLIŠA d.o.o. SPLIT, Karamanova 11	
PRIJEDLOG PLANA, ožujak 2020. g.		Broj elaborata: 762/19.	
Županija: SPLITSKO DALMATINSKA Općina: MUĆ		Naziv prostornog plana: URBANISTIČKI PLAN UREĐENJA "PRISIKE III" - UPU 45	
Naziv kartografskog prikaza: KORIŠTENJE I NAMJENA POVRŠINA			
Broj kartografskog prikaza: 1.		Mjerilo kartografskog prikaza: 1:1000	
Odluka o izradi plana (službeno glasilo): "Službeni glasnik Općine Muć", br. 3/19.		Odluka predstavničkog tijela o donošenju plana (službeno glasilo): "Službeni glasnik Općine Muć", br. __/__.	
Javna rasprava (datum objave): "SLOBODNA DALMACIJA" www.muc.hr ; www.mgipu.hr		Javni uvid održan: od: _____ do: _____	
Pečat tijela odgovornog za provođenje javne rasprave:		Odgovorna osoba za provođenje javne rasprave: FILIP STUPALO	
Suglasnost na plan prema čl. 108. Zakona o prostornom uređenju ("NN" br.153/13, 65/17, 114/18, 39/19 i 98/19):			
KLASA: _____		URBROJ: _____ datum: _____	
Pravna osoba/tijelo koje je izradilo plan: URBOS doo SPLIT Biro za prostorno planiranje, urbanizam i zaštitu okoliša			
Pečat pravne osobe/tijela koje je izradilo plan:		Odgovorna osoba: GORDANA RADMAN, dipl. ing. arh.	
Odgovorni voditelj: GORDANA RADMAN, dipl. ing. arh.			
Stručni tim u izradi plana:			
1. GORDANA RADMAN, dipl. ing. arh.		5. IVANA BUBIĆ, mag. oec.	
2. MAJA MADIRACA, dipl. oec.		6. MISLAV MADIRACA, stud. oec.	
3. LARISA BAČIĆ, dipl. ing. građ.			
4. dr.sc.ZORAN RADMAN, znanstv. suradnik			
Pečat predstavničkog tijela:		Predsjednik predstavničkog tijela: JELENA GRGIĆ	
Istovjetnost ovog prostornog plana s izvornikom ovjerava: (ime, prezime i potpis)		Pečat nadležnog tijela:	