

# URBANISTIČKI PLAN UREĐENJA "PRISIKE III" - UPU 45

## 4. NAČIN I UVJETI GRADNJE

**GRANICE**

— — — — — OBUHVAT URBANISTIČKOG PLANA UREĐENJA

**OBLICI KORIŠTENJA**

NOVA GRADNJA

**UVJETI GRADNJE**

**1** GRANICA I OZNAKA PROSTORNE CJELINE (građevne čestice)

**I1** NAMJENA PROSTORNE CJELINE I1 - postrojenje za proizvodnju i obradu kamena

**5** NAJMANJA UDALJENOST

**v=15,0 m** VISINA GRAĐEVINE

**kig=0,4** KOEFICIJENT IZGRAĐENOSTI GRAĐEVNE ČESTICE

**→** MOGUĆE PRIKLJUČENJE PROSTORNE CJELINE NA JAVNU PROMETNU I KOMUNALNU MREŽU

**I1** GRADIVI DIO PROSTORNE CJELINE (postrojenje za proizvodnju i obradu kamena)

MOGUĆI SMJEŠTAJ PLANIRANIH SADRŽAJA

**D** postrojenje za usitnjavanje kamena (drobilica)

**S** skladištenje obrađenog kamena (gotovih proizvoda)

**G** pomoćne i skladišne građevine

**P** parkirališne i ostale manipulativne površine

**OBVEZNO OZELENJAVANJE DIJELA PROSTORNE CJELINE**



**JAVNE PROMETNE POVRŠINE**

— — — — — KORIDOR PRISTUPNE PROMETNICE

— — — — — MOGUĆI KORIDOR I ELEMENTI PRISTUPNE PROMETNICE (izvan obuhvata UPU-a)

### PRIKAZ GRADIVIH I NEGRADIVIH PROSTORNIH CJELINA (čestica zemljišta)

- GRADIVE ČESTICE ZEMLJIŠTA**
- 1** POSTROJENJE ZA OBRADU KAMENA
- 2** JAVNE PROMETNE POVRŠINE
- NEGRADIVE ČESTICE ZEMLJIŠTA**
- 3** OSTALO TLO (prirodni travnjak s kamenjarom, grmljem i šikarom)

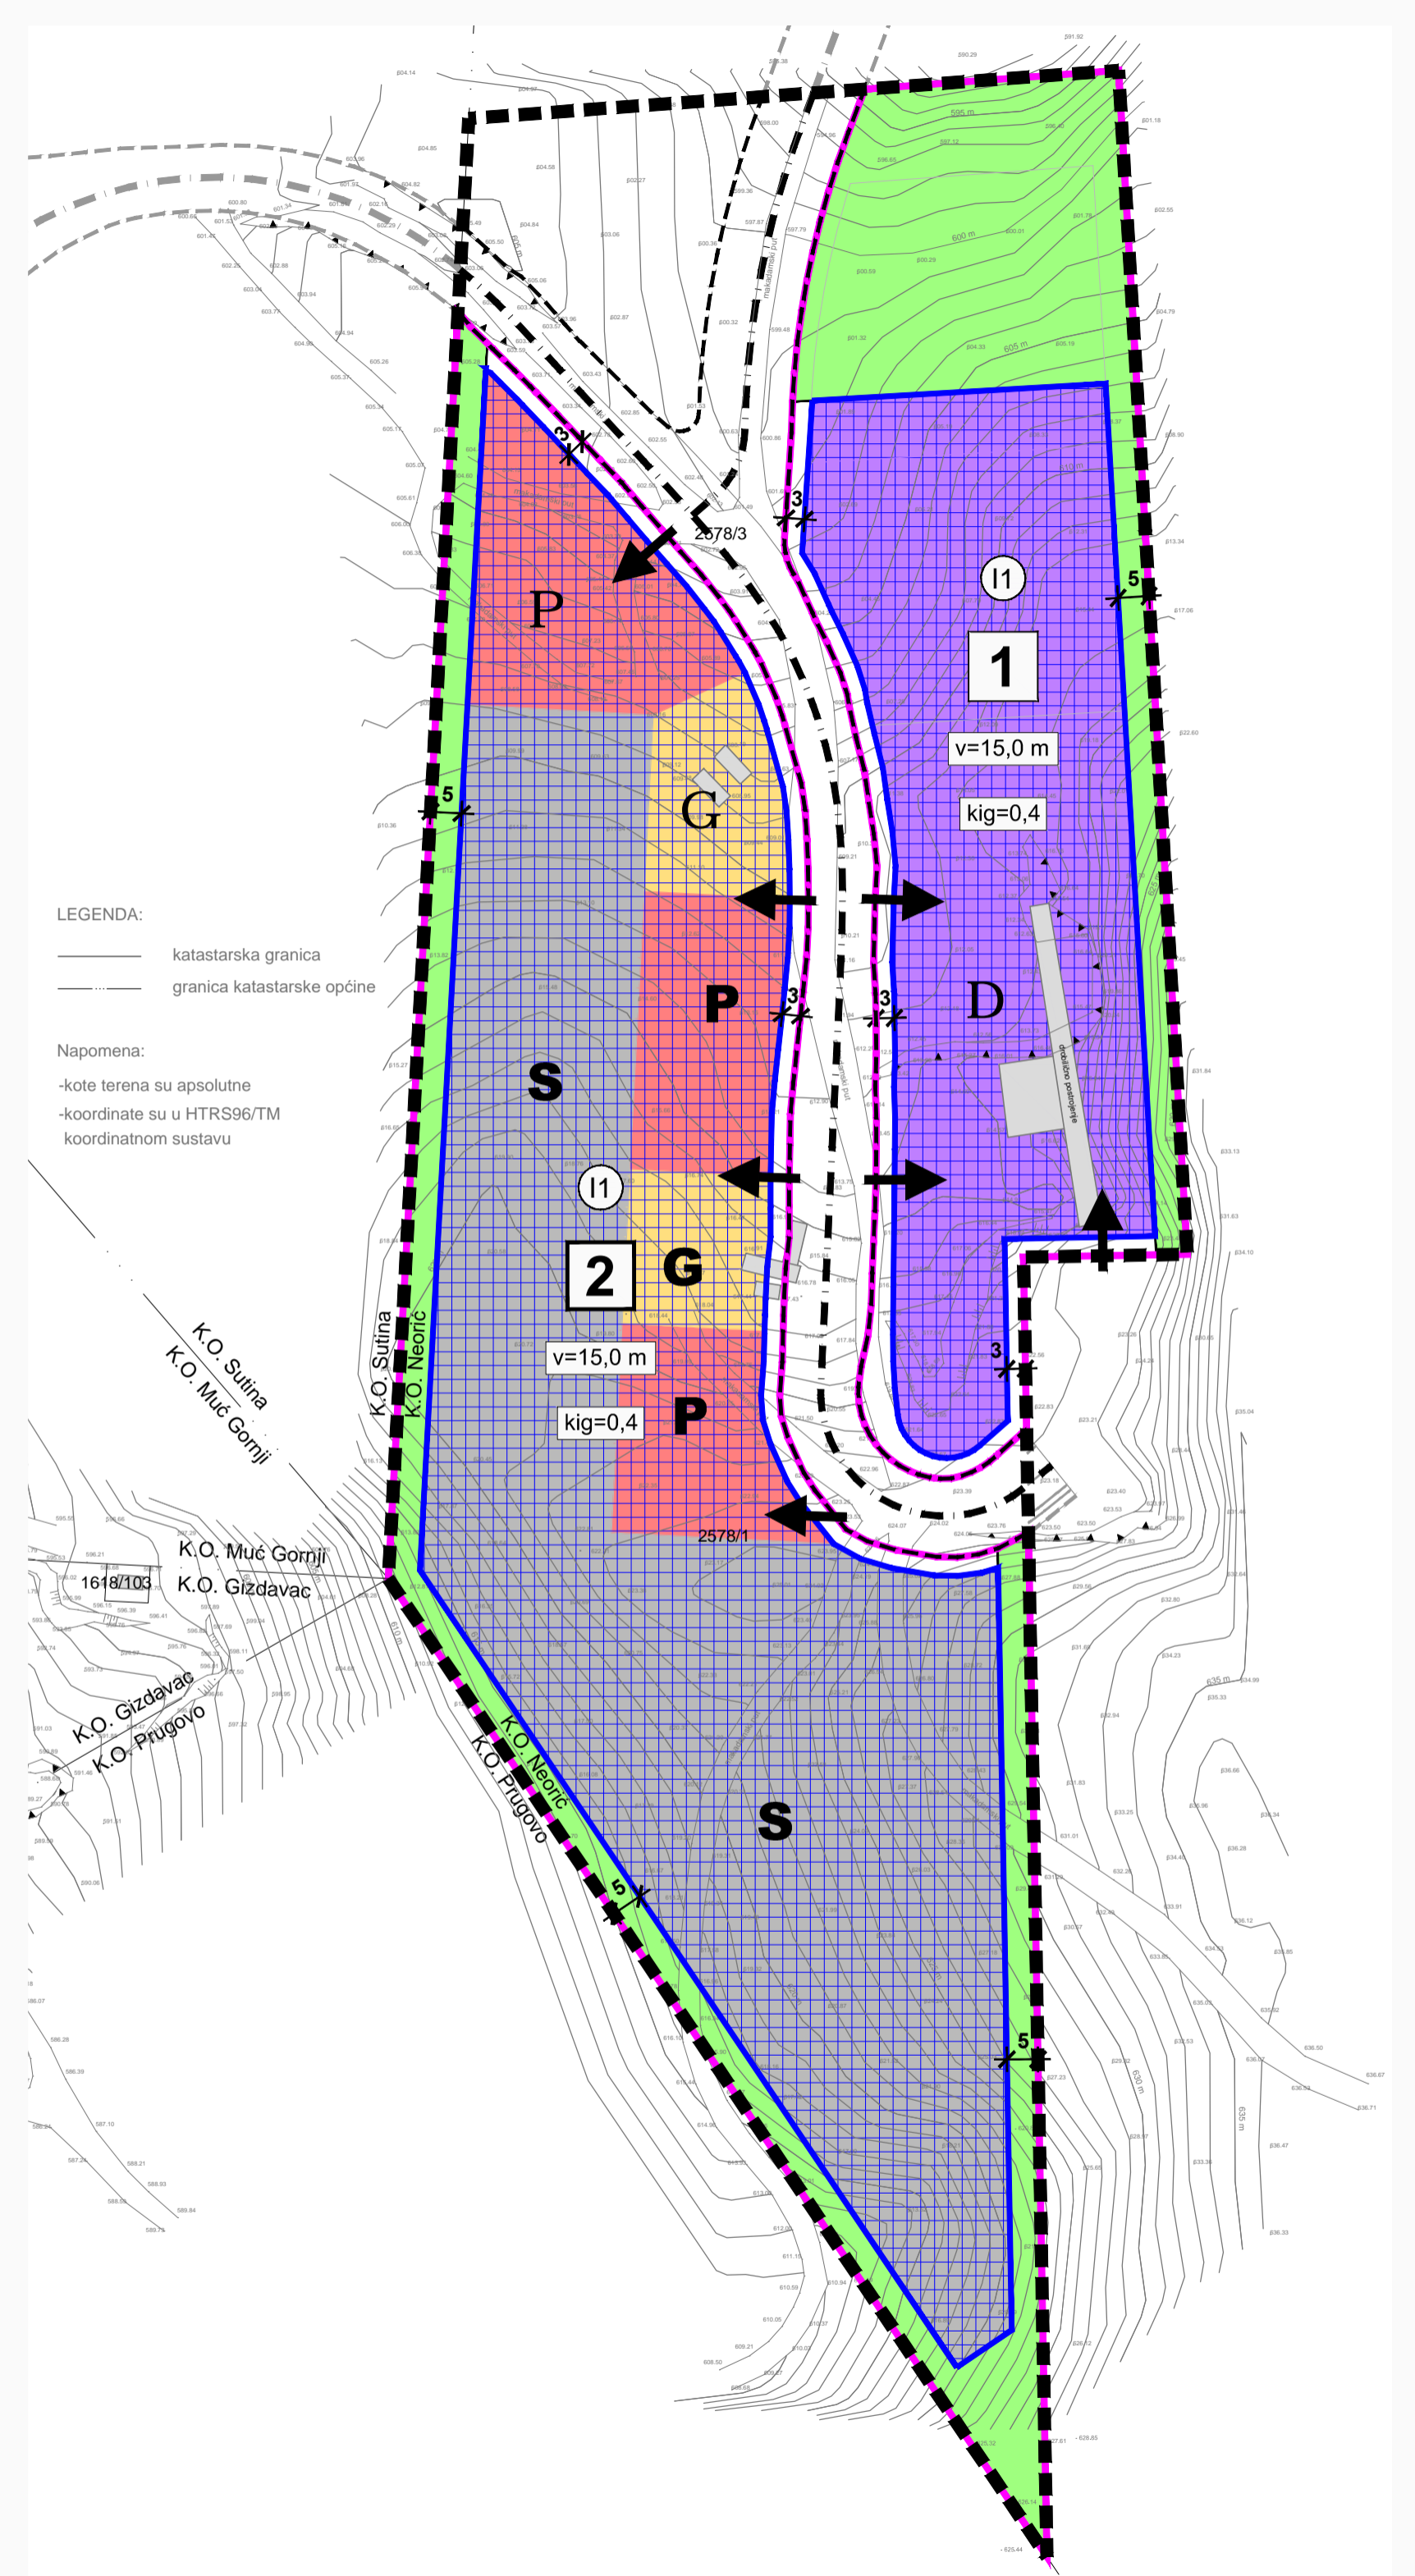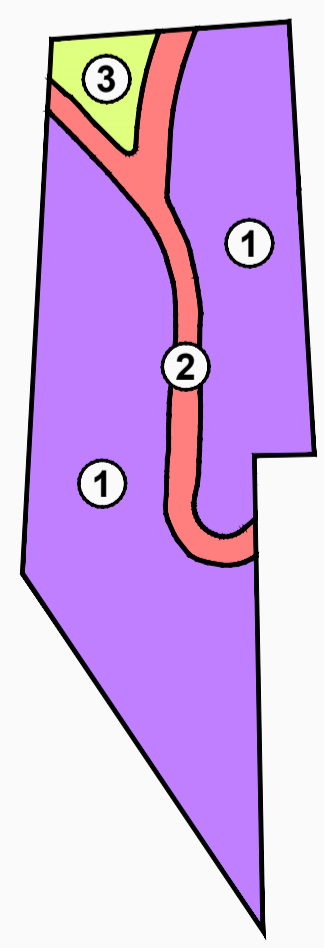

**LEGENDA:**

— — — — — katastarska granica

— — — — — granica katastarske općine

**Napomena:**

-kote terena su apsolutne

-koordinate su u HTRS96/TM koordinatnom sustavu

**URBOS** BIRO ZA PROSTORNO PLANIRANJE, URBANIZAM I ZAŠTITU OKOLIŠA d.o.o. SPLIT, Karamanova 11

PRIJEDLOG PLANA, ožujak 2020. g. Broj elaborata: 762/19.

Županija:	SPLITSKO DALMATINSKA	
Općina:	MUĆ	
Naziv prostornog plana:	URBANISTIČKI PLAN UREĐENJA "PRISIKE III" - UPU 45	
Naziv kartografskog prikaza:	NAČIN I UVJETI GRADNJE	
Broj kartografskog prikaza:	<b>4.</b>	Mjerilo kartografskog prikaza: <b>1:1000</b>
Odluka o izradi plana (službeno glasilo):	Odluka predstavničkog tijela o donošenju plana (službeno glasilo):	
"Službeni glasnik Općine Muć", br. 3/19.	"Službeni glasnik Općine Muć", br. ___/___.	
Javna rasprava (datum objave):	Javni uvid održan:	od: _____ do: _____
"SLOBODNA DALMACIJA" www.muc.hr ; www.mgipu.hr	Odgovorna osoba za provođenje javne rasprave:	
Pečat tijela odgovornog za provođenje javne rasprave:	FILIP STUPALO	
Suglasnost na plan prema čl. 108. Zakona o prostornom uređenju ("NN" br.153/13, 65/17, 114/18, 39/19 i 98/19):	KLASA: _____ URBROJ: _____ datum: _____	
Pravna osoba/tijelo koje je izradilo plan:	URBOS doo SPLIT Biro za prostorno planiranje, urbanizam i zaštitu okoliša	
Pečat pravne osobe/tijela koje je izradilo plan:	Odgovorna osoba:	
	GORDANA RADMAN, dipl. ing. arh.	
Odgovorni voditelj:	GORDANA RADMAN, dipl. ing. arh.	
Stručni tim u izradi plana:	1. GORDANA RADMAN, dipl. ing. arh. 5. IVANA BUBIĆ, mag. oec. 2. MAJA MADIRACA, dipl. oec. 6. MISLAV MADIRACA, stud. oec. 3. LARISA BAČIĆ, dipl. ing. građ. 4. dr.sc.ZORAN RADMAN, znanstv. suradnik	
Pečat predstavničkog tijela:	Predsjednik predstavničkog tijela:	
	JELENA GRGIĆ	
Istovjetnost ovog prostornog plana s izvornikom ovjerava:	Pečat nadležnog tijela:	
(ime, prezime i potpis)		