


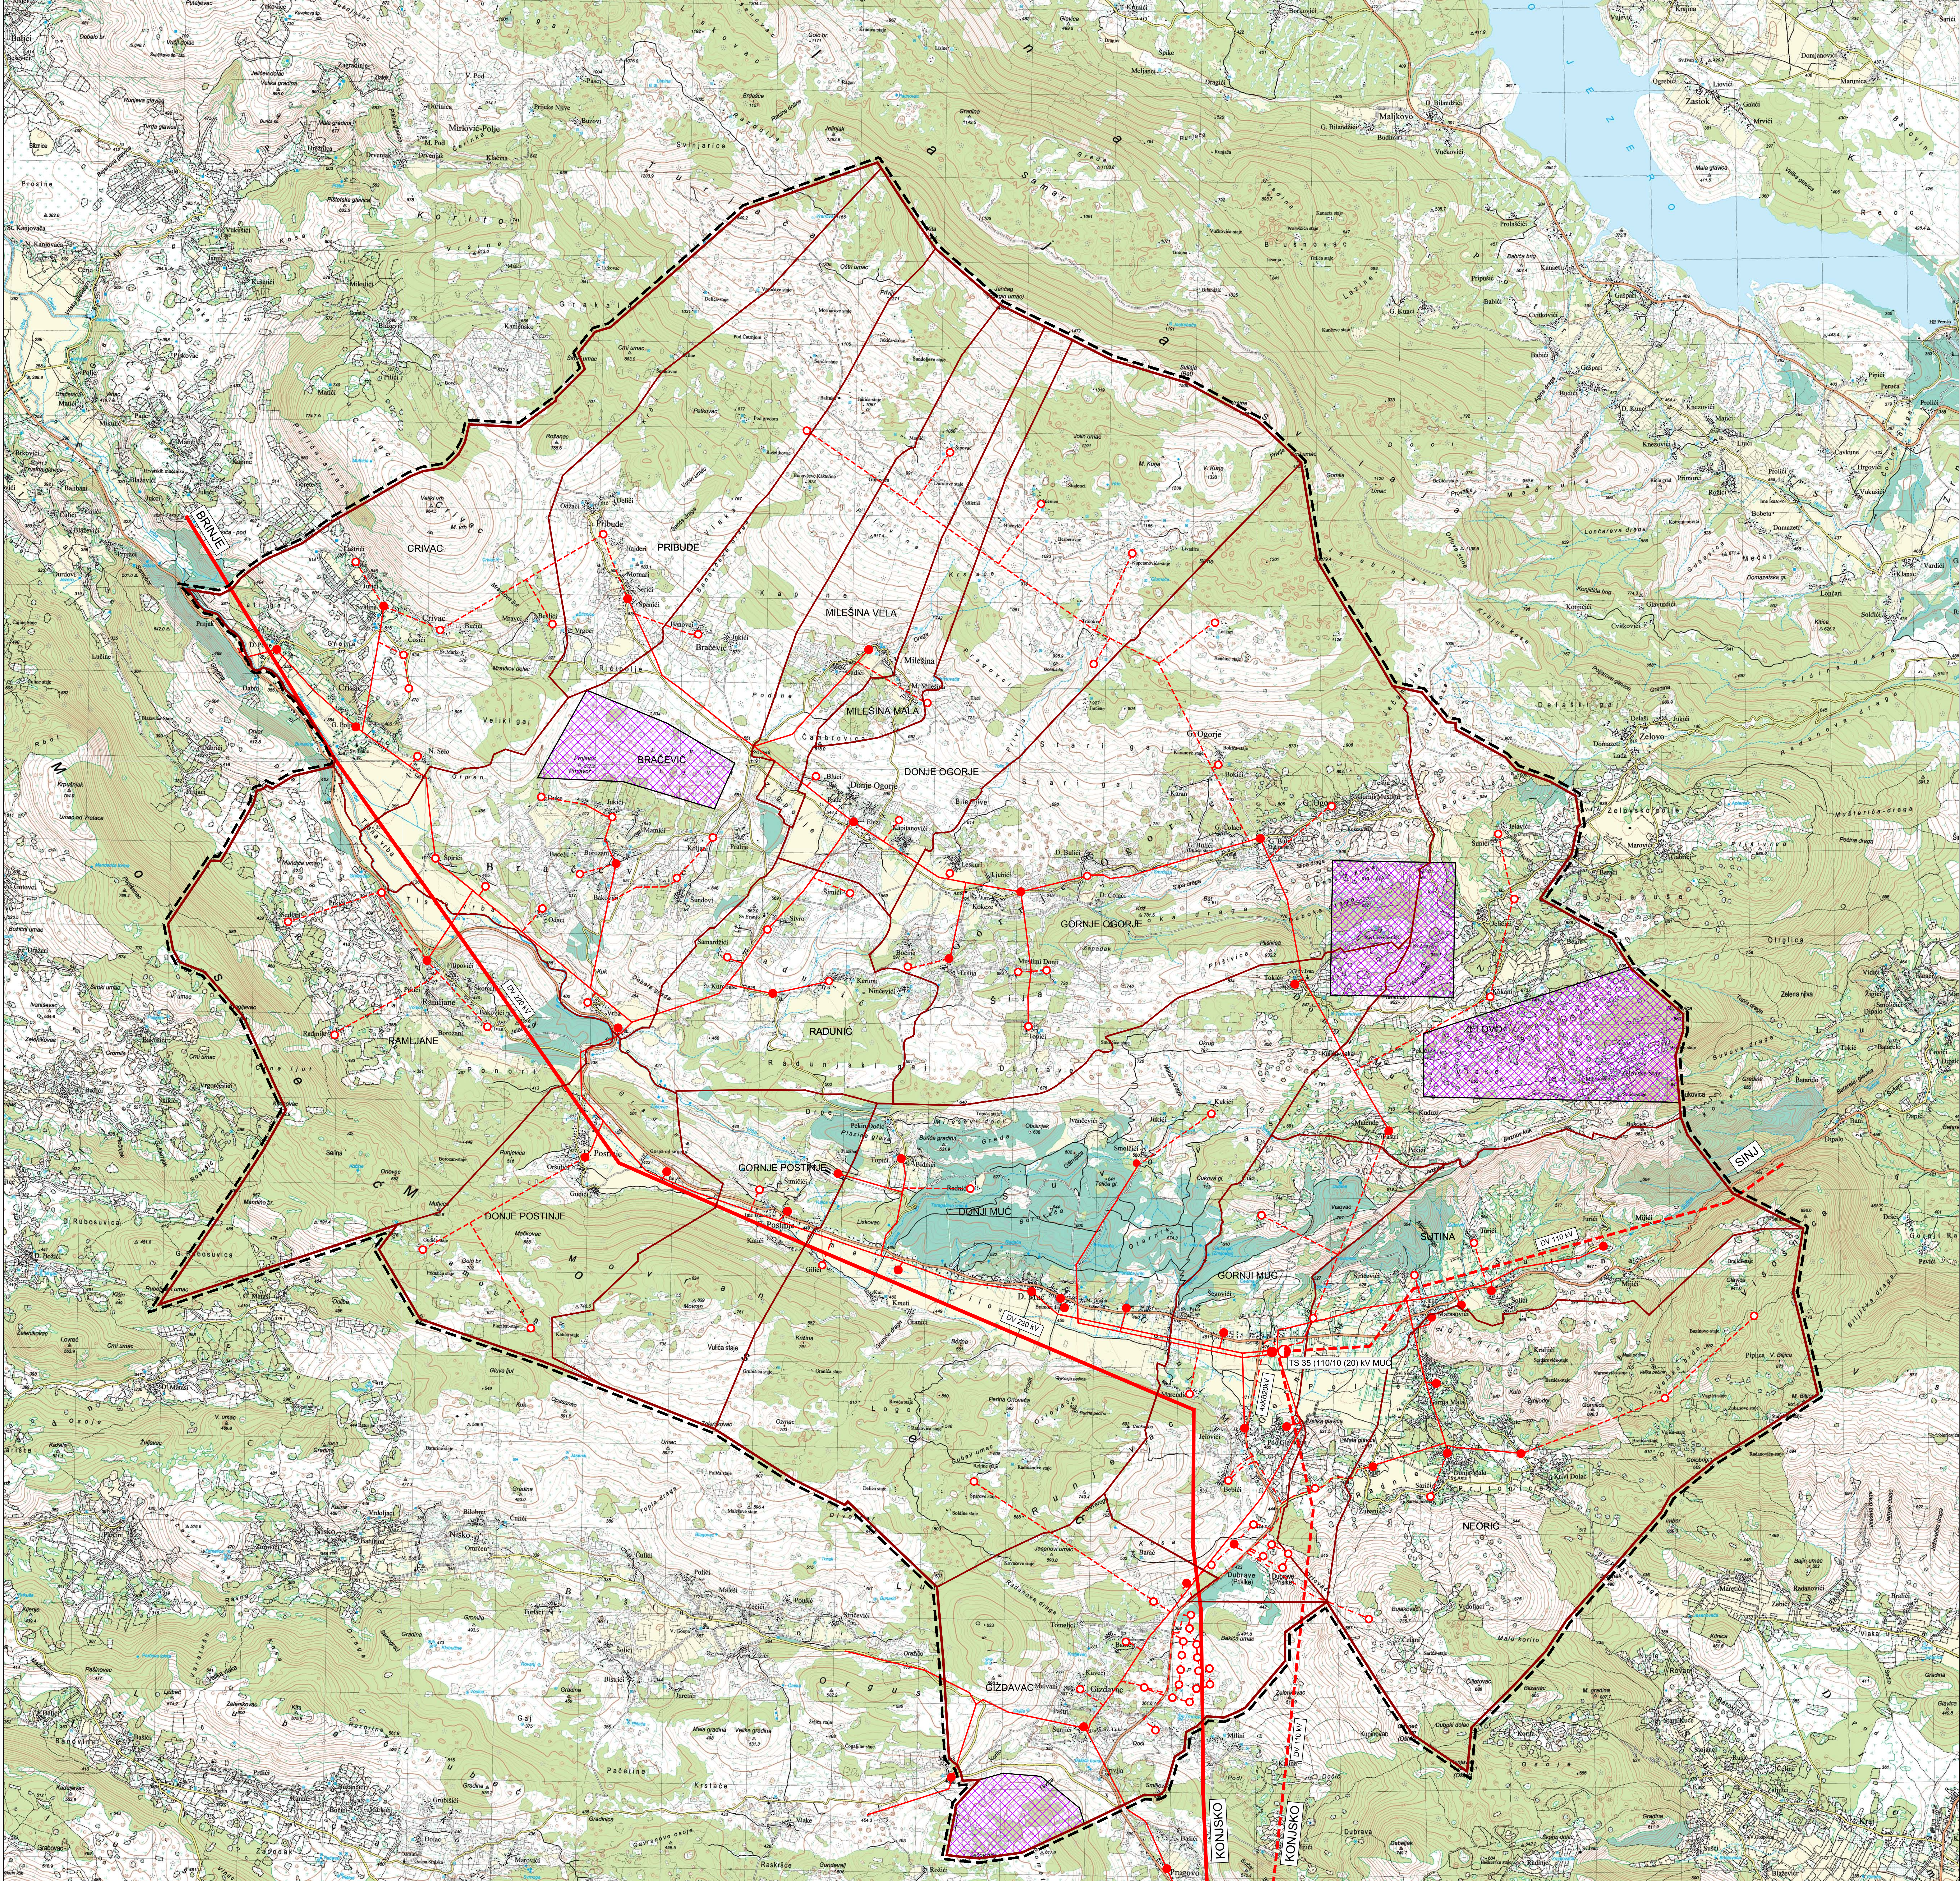

PROSTORNI PLAN UREĐENJA
OPĆINE MUĆ
IZMJENE I DOPUNE
PRIJEDLOG PLANA ZA JAVNU RASPRAVU

2. INFRASTRUKTURNI SUSTAVI
2.2. ENERGETSKI SUSTAV

M 1:25 000 | 0 m | 500 m | 1.0 km | 1.5 km | 2.0 km | 2.5 km | 1 s

GRANICE

GRANICA OPĆINE - OBUHVAT PROSTORNOG PLANA

GRANICA NASELJA

PROIZVODNI UREDAJI
TRANSFORMATORSKA I RASKLOPNA POSTROJENJA

PostojećePlanirano

TS 35/10 kV

TS 35 (110/10 (20) kV MUĆ

TS 10(20)/0.4 kV

ELEKTROPRIJENOSNI UREDAJI

PostojećePlanirano

DALEKOVOD 220kV

DALEKOVOD 35kV PRENAMJENJEN U 110 kV

DALEKOVOD 10(20) kV

PODRUČJA ISTRAŽIVANJA MOGUĆEG SMJEŠTAJA VJETROELEKTRANA

SPLITSKO-DALMATINSKA ŽUPANIJA	OPĆINA MUĆ
PROSTORNI PLAN UREĐENJA OPĆINE MUĆ IZMJENE I DOPUNE PRIJEDLOG PLANA ZA JAVNU RASPRAVU	
2. INFRASTRUKTURNI SUSTAVI 2.2. ENERGETSKI SUSTAV	
Broj kartografskog prikaza: 3	Mjerilo kartografskog prikaza: 1:25000
Odobila i izdala: Izjava o izdavanju Prostornog plana uređenja Općine Muć, Službeni glasnik Općine Muć, br. 03/2015	Odobila i izdala: Izjava o izdavanju Prostornog plana uređenja Općine Muć, Službeni glasnik Općine Muć, br. 03/2015
Javna rasprava objavljena je:	Javni oviđ održan je:
Pečat tijela odgovorno za provođenje javne rasprave:	Odgovorna osoba za provođenje javne rasprave:
M.P.	 Filip Stupalo
Koordinator izrade Plana: Jedinstveni upravni odjel	Kristina Dragin Jelić, dipl. iur.
Prema osobi koja je izradila Plan: ASK ATELIER d.o.o., Zagreb, Trg N. Š. Zrinskog 17	
Pečat pravne osobe koja je izradila plan:	Odgovorna osoba:
M.P.	 Azra Sučić, dipl. ing. arh.
Odgovorni voditelj izrade Plana:	M.P.
- Azra Sučić, dipl. ing. arh., ovi. arh. arh.	
- Za ASK ATELIER d.o.o.: Štampom i u izradi plana: 1. Danijela Matić Mikš, dipl. ing. arh. 2. Azra Sučić, dipl. ing. arh. 3. Gordana Duić, dipl. ing. grad. 4. Ivan Kunj, dipl. ing. arh.	
5. Tajana Živković, dipl. iur. 6. Dora Ramušćak, stud. arh.	
Pečat predstavničkog tijela:	Predsjednik predstavničkog tijela:
M.P.	 Ante Jeličić
Istovjetnost ovog prostornog plana s izvornikom odobrenja:	Pečat nadležnog tijela:
..... (ime, prezime, potpis)	M.P.