IZMJENE I DOPUNE PROSTORNOG PLANA UREĐENJA
OPĆINE MUĆ

INFRASTRUKTURNI SUSTAVI
2.3 VODNOGOSPODARSKI SUSTAV

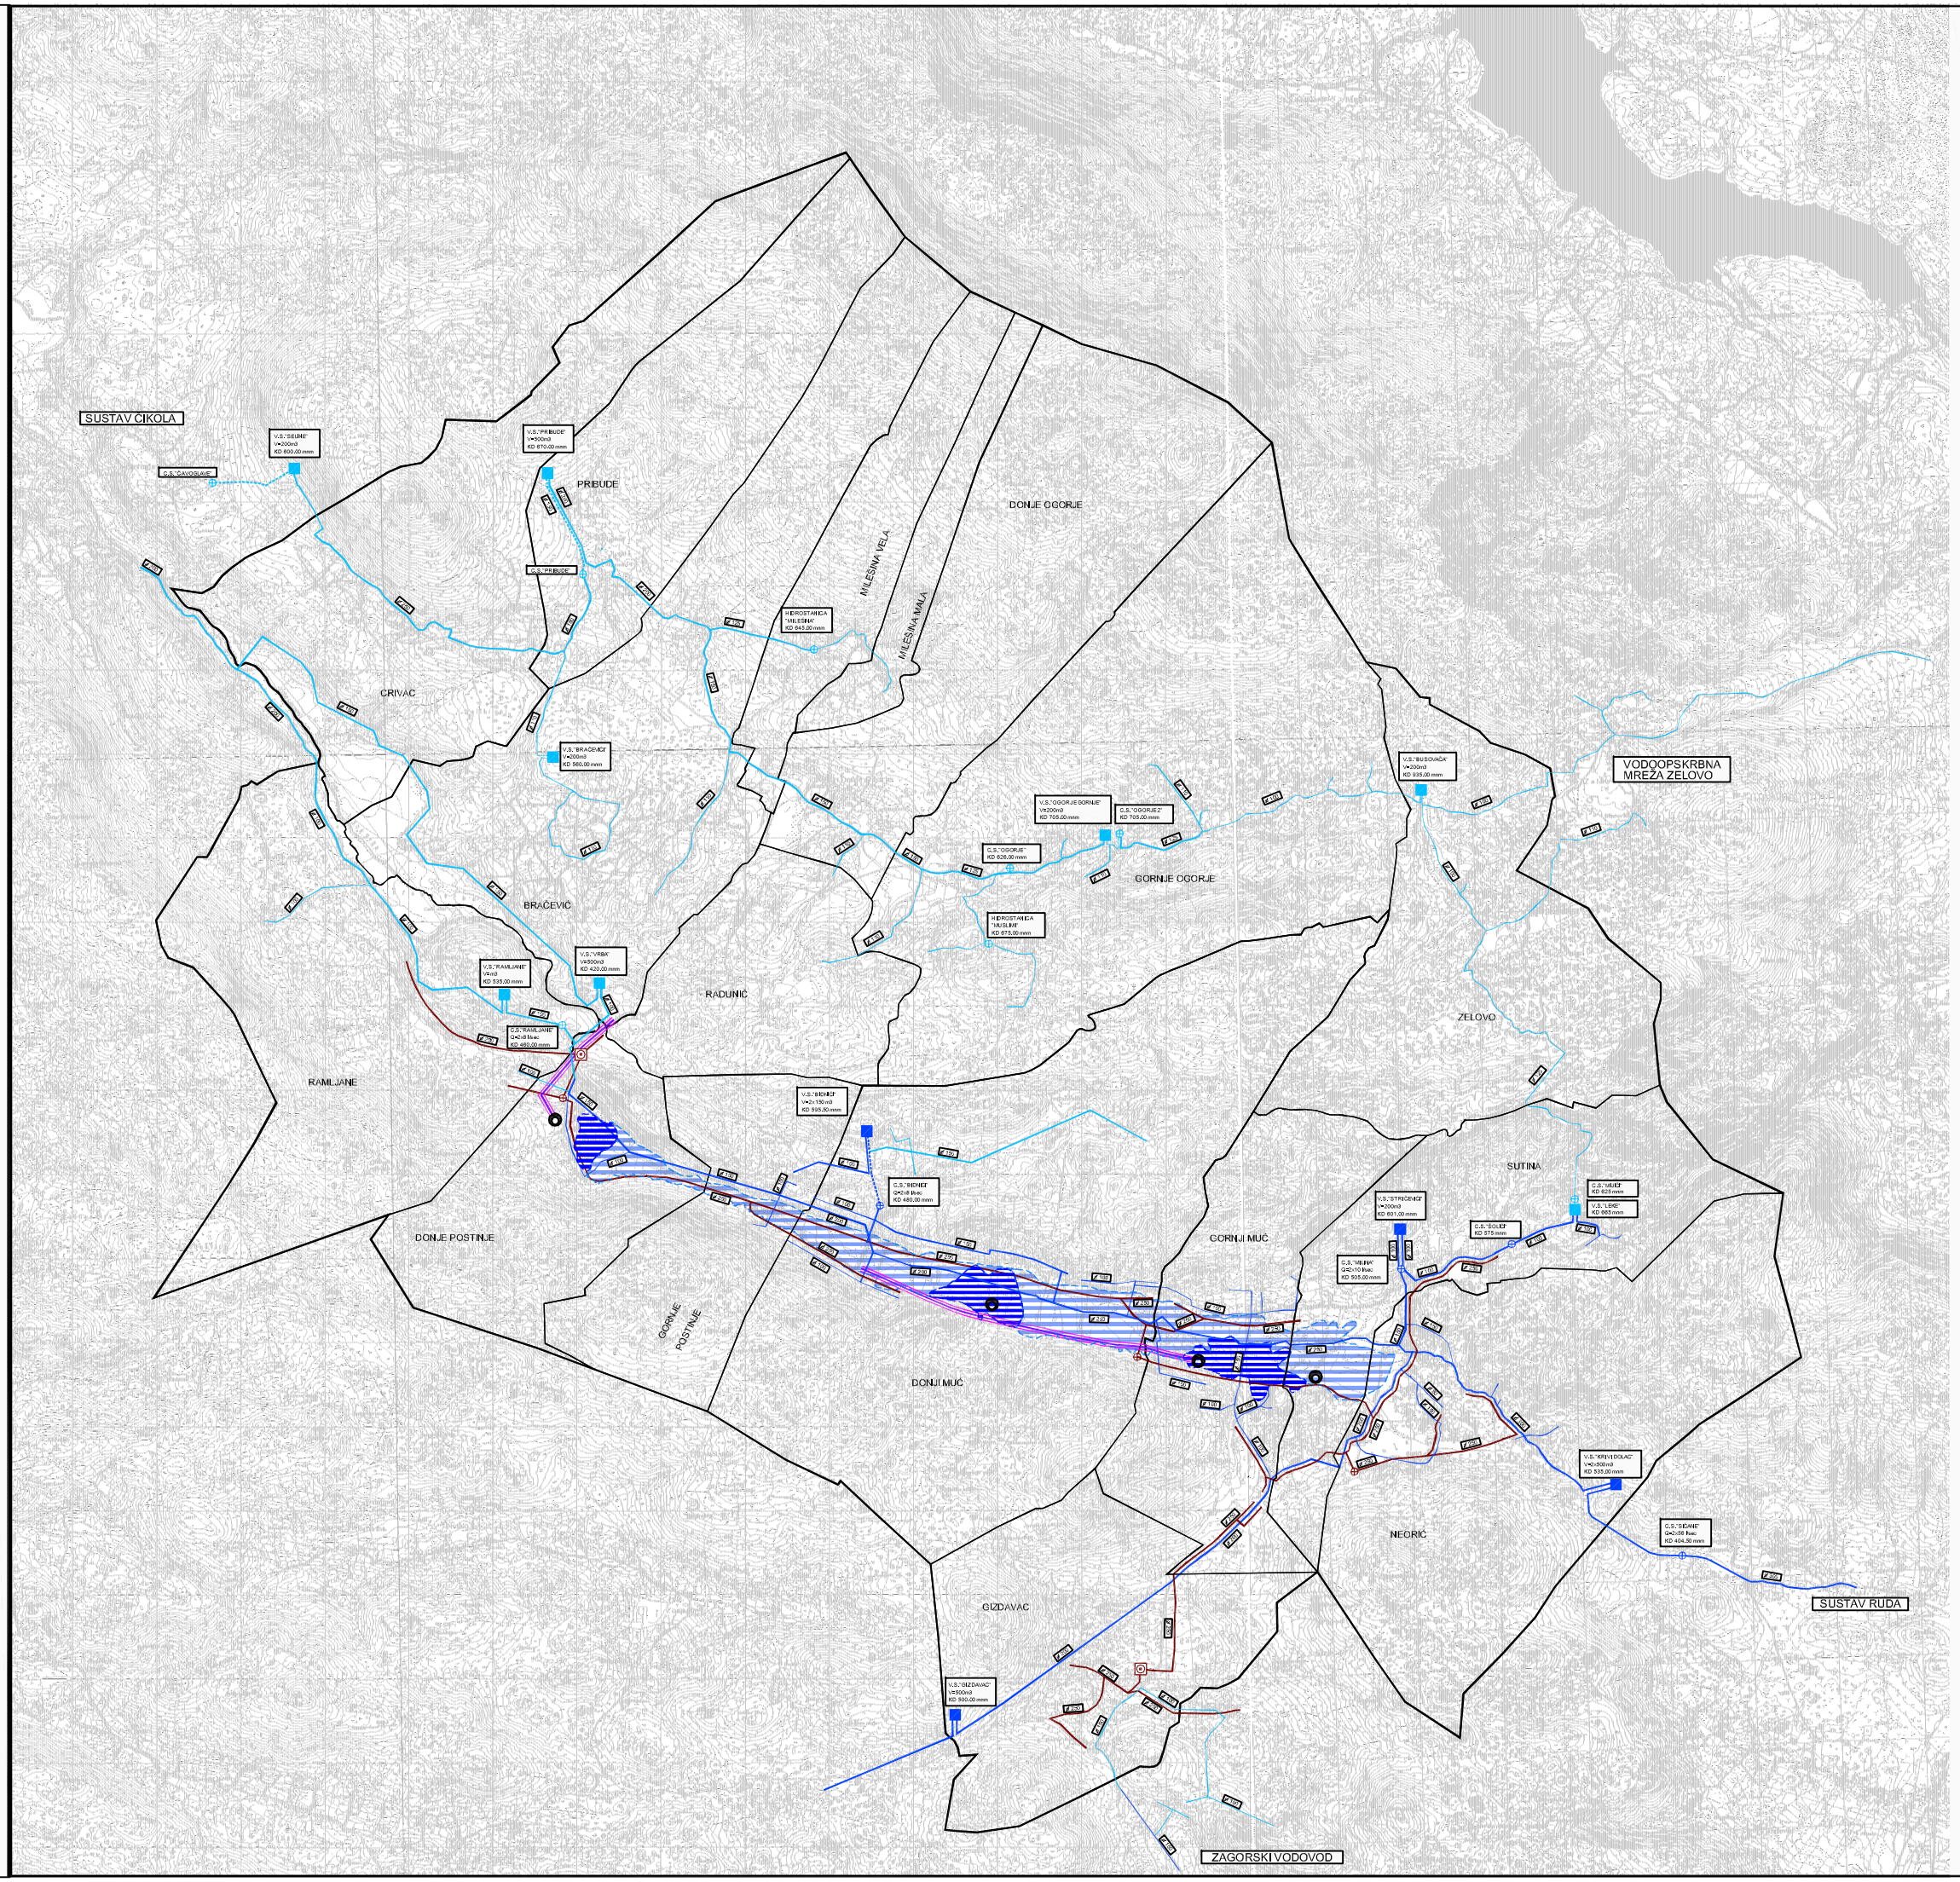

GRANICE

- OBUHVAT PROSTORNOG PLANA
- GRANICA OPĆINE - OBUHVAT PROSTORNOG PLANA
- GRANICA NASELJA

Postojeće Planirano

KORIŠTENJE VODA

VODOOPSKRBA

- VODOSPREMA
- CRPNA STANICA
- ⌀ 300 MAGISTRALNI OPSKRBNI CJEVOVOD
- ⌀ 100 OSTALI VODOOPSKRBNI CJEVOVODI

ODVODNJA OTPADNIH VODA

- UREĐAJ ZA PROČIŠĆAVANJE
- CRPNA STANICA
- ⌀ 300 GLAVNI ODVODNI KANALI

UREĐENJE VODOTOKA I VODA

REGULACIJSKI I ZAŠTITNI SUSTAV

- LATERALNI ODVODNI KANAL
- PONORNA ZONA
- POVRŠINE IZLOŽENE UČESTALOM PLAVLJENJU
- POVRŠINE IZLOŽENE RIJEĐEM PLAVLJENJU

URBOS

TVRTKA ZA PROSTORNO PLANIRANJE, URBANIZAM I ZAŠTITU OKOLIŠA d.o.o. SPLIT, KAMANINOVA 11
Br. ovlašt: 517/2008.

Županija:	SPLITSKO DALMATINSKA
Općina	MUĆ
Naziv prostornog plana:	IZMJENE I DOPUNE PROSTORNOG PLANA UREĐENJA OPĆINE MUĆ
Naziv kartografskog prikaza:	INFRASTRUKTURNI SUSTAVI VODNOGOSPODARSKI SUSTAV
Broj kartografskog prikaza: 2.3	Mjerilo kartografskog prikaza: 1:25000
Program mjera za unapređenje stanja u prostoru sluđbenog glasila:	Službeni glasnik Općine Muć broj 8/2008. god.
Odluka predstavničkog tijela o donošenju plana: sluđbenog glasila:	Službeni glasnik Općine Muć broj 7/2010. god.
Javna rasprava sluđbenim objavio:	"Slobodna Dalmacija" 6. oktuđba 2009. god.
Javni uvid održan:	od 14. oktuđba 2009. god, do 30. oktuđba 2009. god.
Počet tijela odgovornog za provođenje javne rasprave:	Odgovorna osoba za provođenje javne rasprave: FILIP STUPALO
Suglasnost na plan prema članku 98. Zakona o prostornom uređenju i gradnji ("Narodne novine" br.76/07,38/09), broj suglasnosti klasa: 350-01/10-01/0079 Urb. br. 21811-11-10-04	datum: 10. rujna 2010.
Pravna osoba/tijela koja je izradila plan:	URBOS doo SPLIT Biro za prostorno planiranje, urbanizam i zaštitu okoliša
Počet pravne osoba/tijela koja je izradila plan:	Odgovorna osoba: GORDANA RADMAN dipl. ing. arh.
Koordinator plana:	KATARINA PULJIĆ, dipl. ing. arh.
Stručnjaci u izradi plana: 1. GORDANA RADMAN, dipl. ing. arh. 2. MAJA MAZIBRADA, dipl. oec. 3. Dr. sc. ZORAN RADMAN, geof. 4. KATARINA PULJIĆ, dipl. ing. arh.	5. IVANA BUBIĆ, dipl. oec. 6. ŠEKA ROJE, arh. sarh. 7. 8.
Počet predstavničkog tijela:	Predsjednik predstavničkog tijela: MARKO PIPLICA
Nositelj/nositelj ovog prostornog plana s područja općine: (ime, prezime i potpis)	Počet nadležnog tijela: